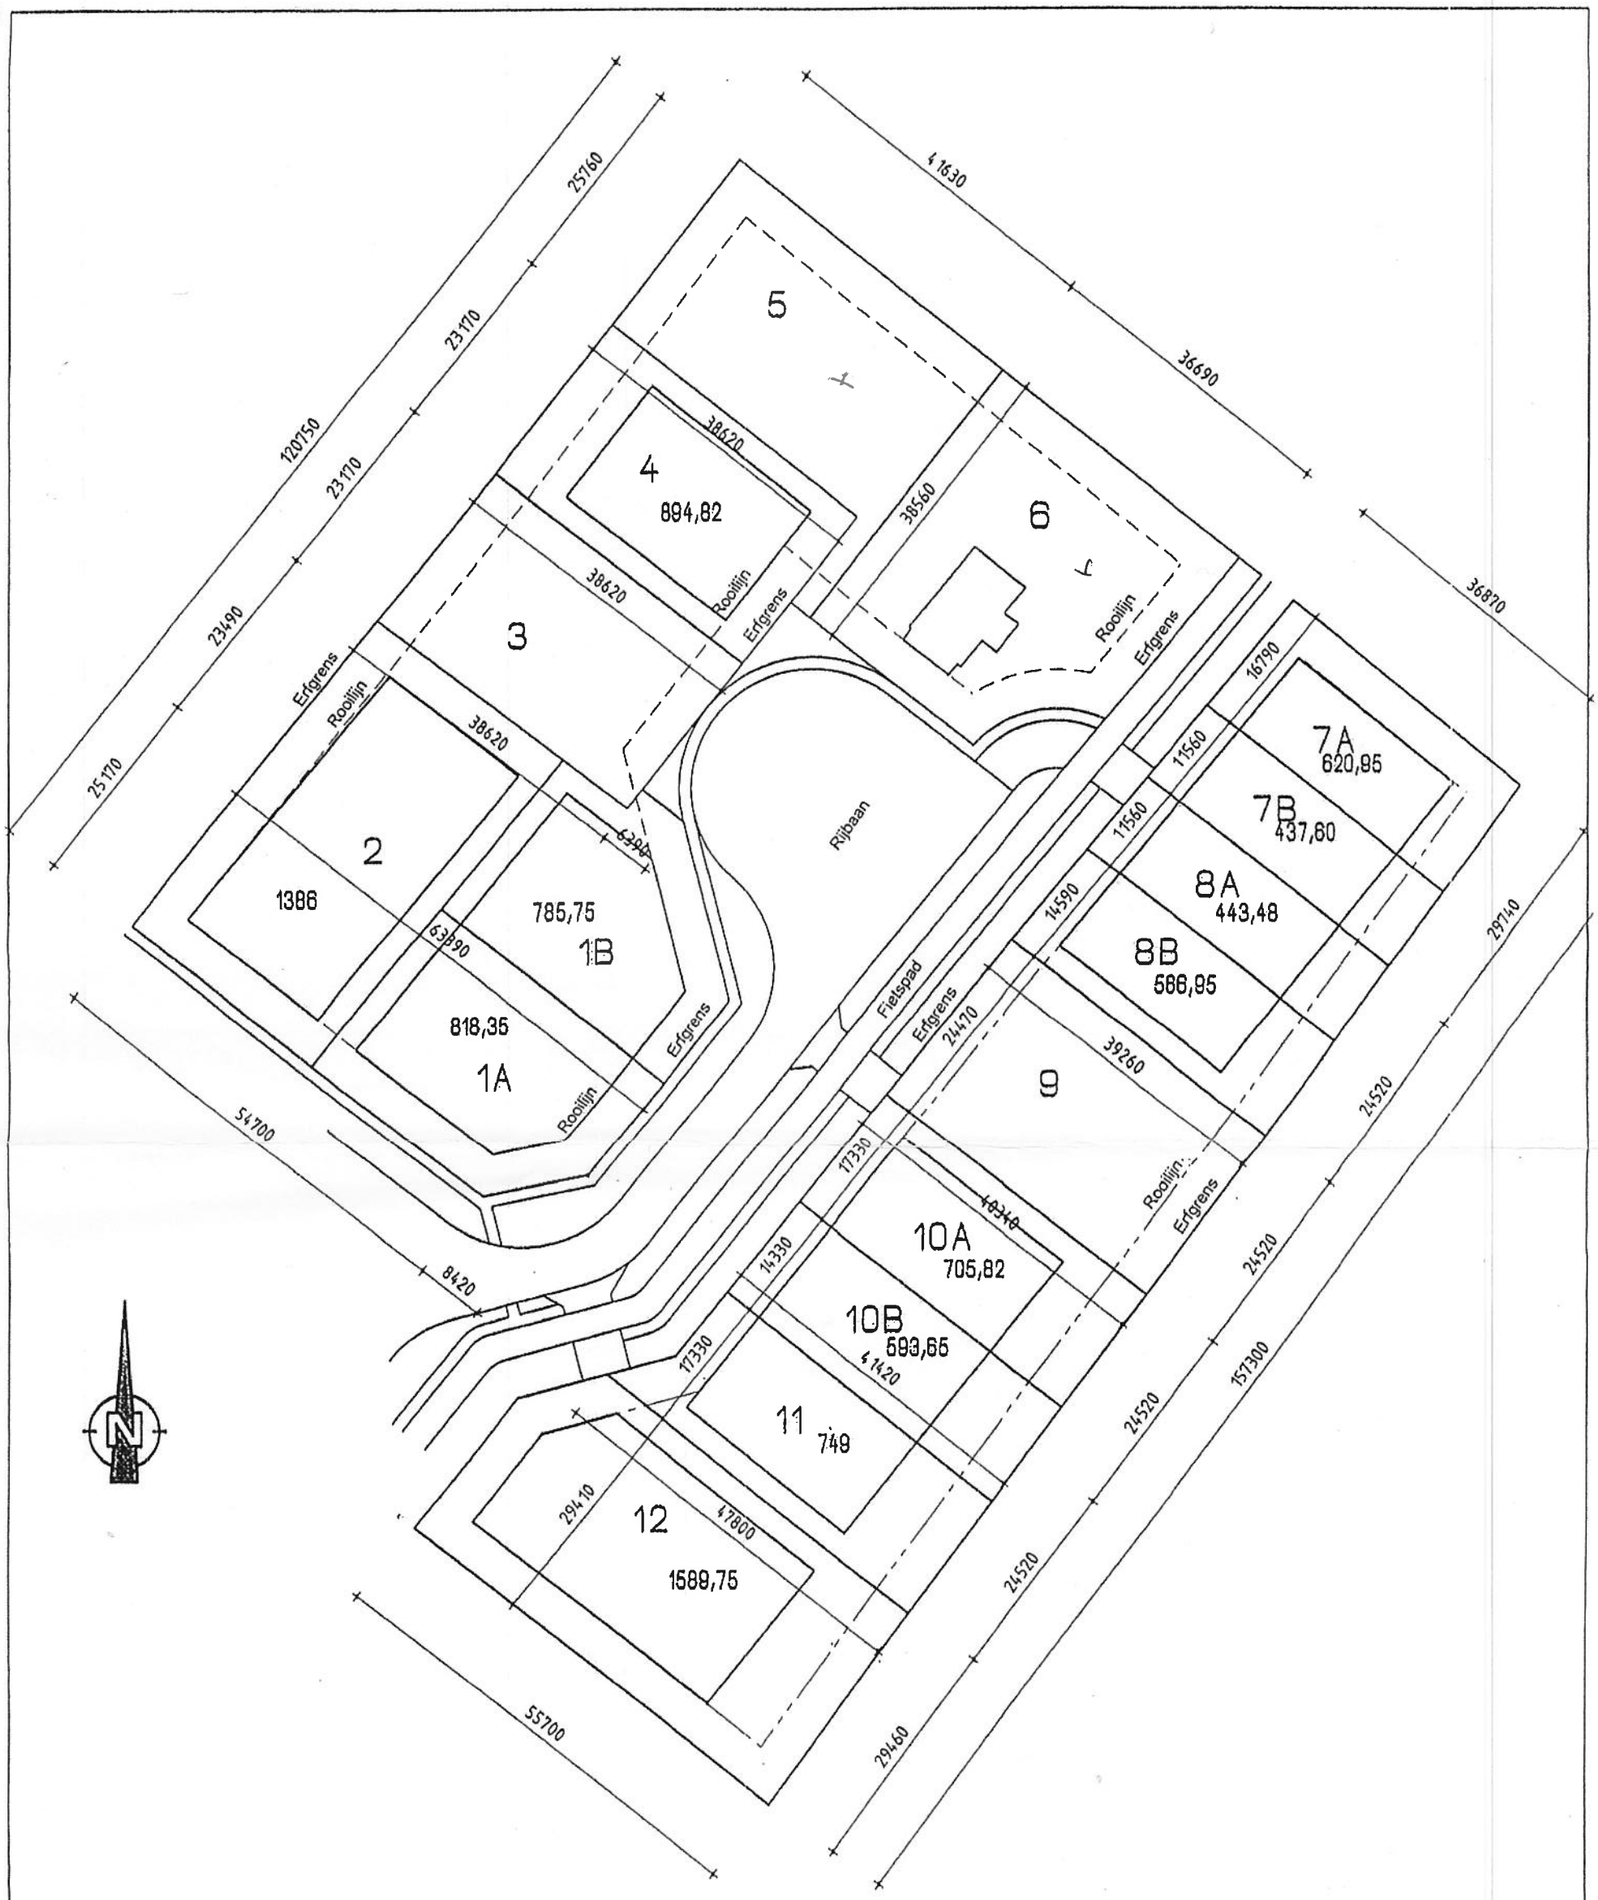

wilmink-oosterveld

bouwbedrijf voor woning- & utiliteitsbouw

Hanzestraat 24 | 7622 AX Borne
Tel: 074-2667036 | Fax: 074-2666197
info@wilmink-oosterveld.nl | www.wilmink-oosterveld.nl

Tekeningnr.: Sit-01

Schaal: 1:500	Opdrachtgever: Wilvasto BV	Onderwerp: Situatie	29-11-2011
Getekend: BK			A 06-12-2011
Projectnr: 10134	Projectomschrijving: Nieuwbouw bedrijfsunits Revelhorst te Zutphen		B .....
			C .....