



wilvasto

vastgoedontwikkeling & bouwmanagement

Hanzestraat 24^b
7622 AX Borne
T 074 267 32 40
F 074 267 32 77
info@wilvasto.nl
www.wilvasto.nl

Rabobank 14.56.75.149
K.v.K. Enschede 06089127
B.T.W. NL8075 68 958 B01

Geachte heer mevrouw

Met genoegen doen wij u geheel vrijblijvend een prijsopgave toekomen voor een nieuw te bouwen bedrijfsruimte op het plan Revelhorst 3 te Zutphen.

Kavelkosten 10A -10B – 11 en 12

€ 165, p/m2 excl. BTW

Bijkomende kosten per eenheid

- Aansluitkosten riool water en Electra
- Leges kosten oprit. (excl. bestrating)
- Notaris en Kadasterkosten.
- Architect kosten
- Constructeurskosten.
- Leges tbv Bouw.

Totaal bijkomende kosten.

€ 42.800 excl. BTW



wilvasto

vastgoedontwikkeling & bouwmanagement

Hanzestraat 24^b
7622 AX Borne
T 074 267 32 40
F 074 267 32 77
info@wilvasto.nl
www.wilvasto.nl

Rabobank 14.56.75.149
K.v.K. Enschede 06089127
B.T.W. NL8075 68 958 B01

Borne 11-11-2019

Geachte heer mevrouw

Met genoegen doen wij u geheel vrijblijvend een prijsopgave toekomen voor een nieuw te bouwen bedrijfsruimte op het plan Revelhorst 3 te Zutphen.

Kavelkosten 7A -7B - 8A € 155, p/m2 excl. btw.

Bijkomende kosten per eenheid

- Aansluitkosten riool water en Electra
- Leges kosten oprit. (excl. bestrating)
- Notaris en Kadasterkosten.
- Architect kosten
- Constructeurskosten.
- Leges tbv Bouw.

Totaal bij komende kosten € 38.600 excl. BTW

Totaalprijs



wilvasto

vastgoedontwikkeling & bouwmanagement

Hanzestraat 24^b
7622 AX Borne
T 074 267 32 40
F 074 267 32 77
info@wilvasto.nl
www.wilvasto.nl

Rabobank 14.56.75.149
K.v.K. Enschede 06089127
B.T.W. NL8075 68 958 B01

Geachte heer mevrouw

Met genoegen doen wij u geheel vrijblijvend een prijsopgave toekomen voor een nieuw te bouwen bedrijfsruimte op het plan Revelhorst 3 te Zutphen.

Deze kavel is reeds in optie bij Microtec

Kavelkosten 1A -1B - 2

€ 165, p/m2 excl. BTW

Bijkomende kosten per eenheid

- Aansluitkosten riool water en Electra
- Leges kosten oprit. (excl. bestrating)
- Notaris en Kadasterkosten.
- Architect kosten
- Constructeurskosten.
- Leges tbv Bouw.

Totaal bij komende kosten ???

€ 42.800 excl. BTW

Verkoop plan Revelhorst

Kavelprijzen per eenheid 1 jan 2019


Kavel No 1A -1 B - 2 prijs per m2 € 160, p/m2 excl.BTW.

Kavel 4 € 155, p/m2 „

Kavel 7A - 7 B en 8A -8 B € 155, p/m2 „

Kavel 10A en 10 B € 165, p/m2 „

Kavel 11 en 12 € 165, p/m2 „

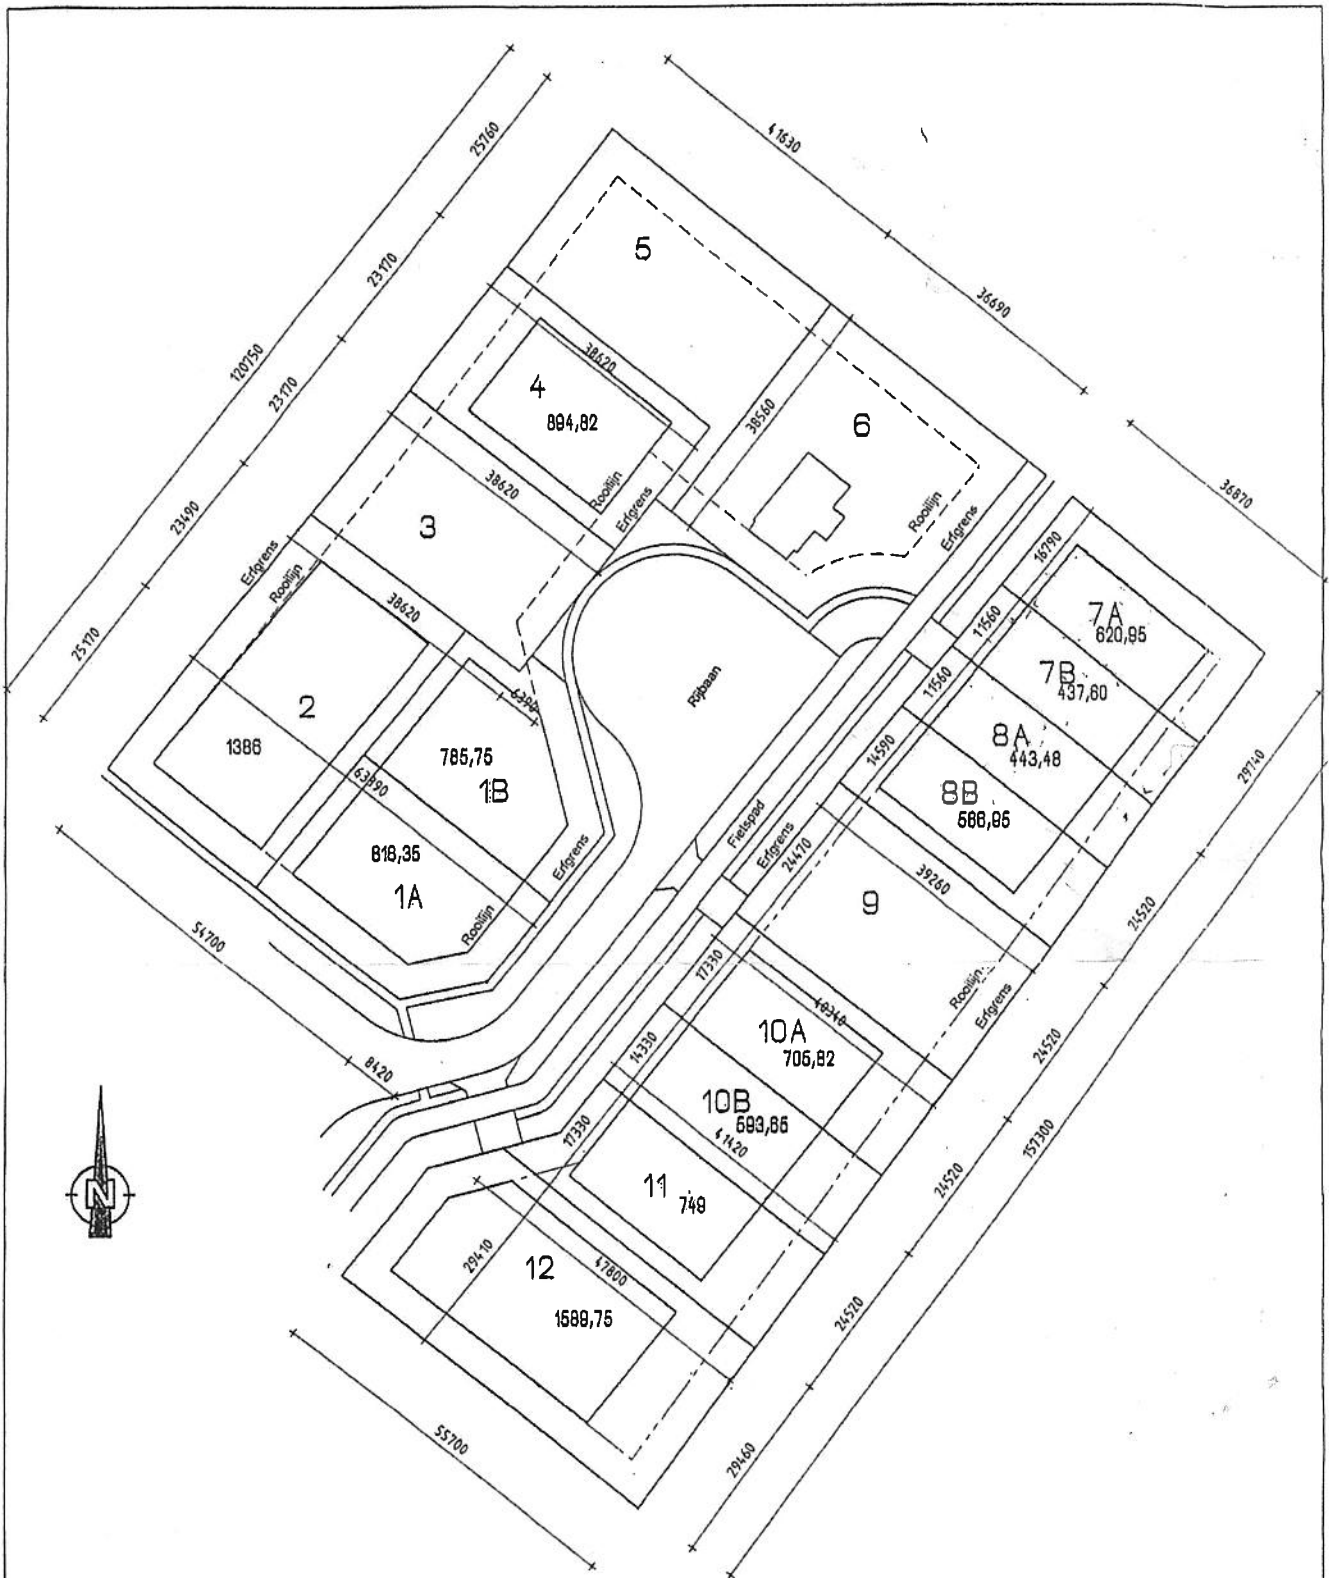

wilmink-oosterveld

bouwbedrijf voor woning- & utiliteitsbouw

Henzestraat 24
Tel: 074-2687038

7622 AX Borne
Fax: 074-2666197

Info@wilmink-oosterveld.nl
www.wilmink-oosterveld.nl

Tekening:
Slt-01

Schaal: 1:500
Olelend: BK

Opdrachtgever:
Vilvasto BV

Onderwerp:
Situatie

20-11-2011
A 06-12-2011
B
C

Projectnr:
10134

Projectomschrijving:
Nieuwbouw bedrijfsruimtes Reveelhorst te Zulphen